


11 - ZONES D'ACTIVITES DE LA COMMUNAUTE DE COMMUNES CŒUR DE SOLOGNE

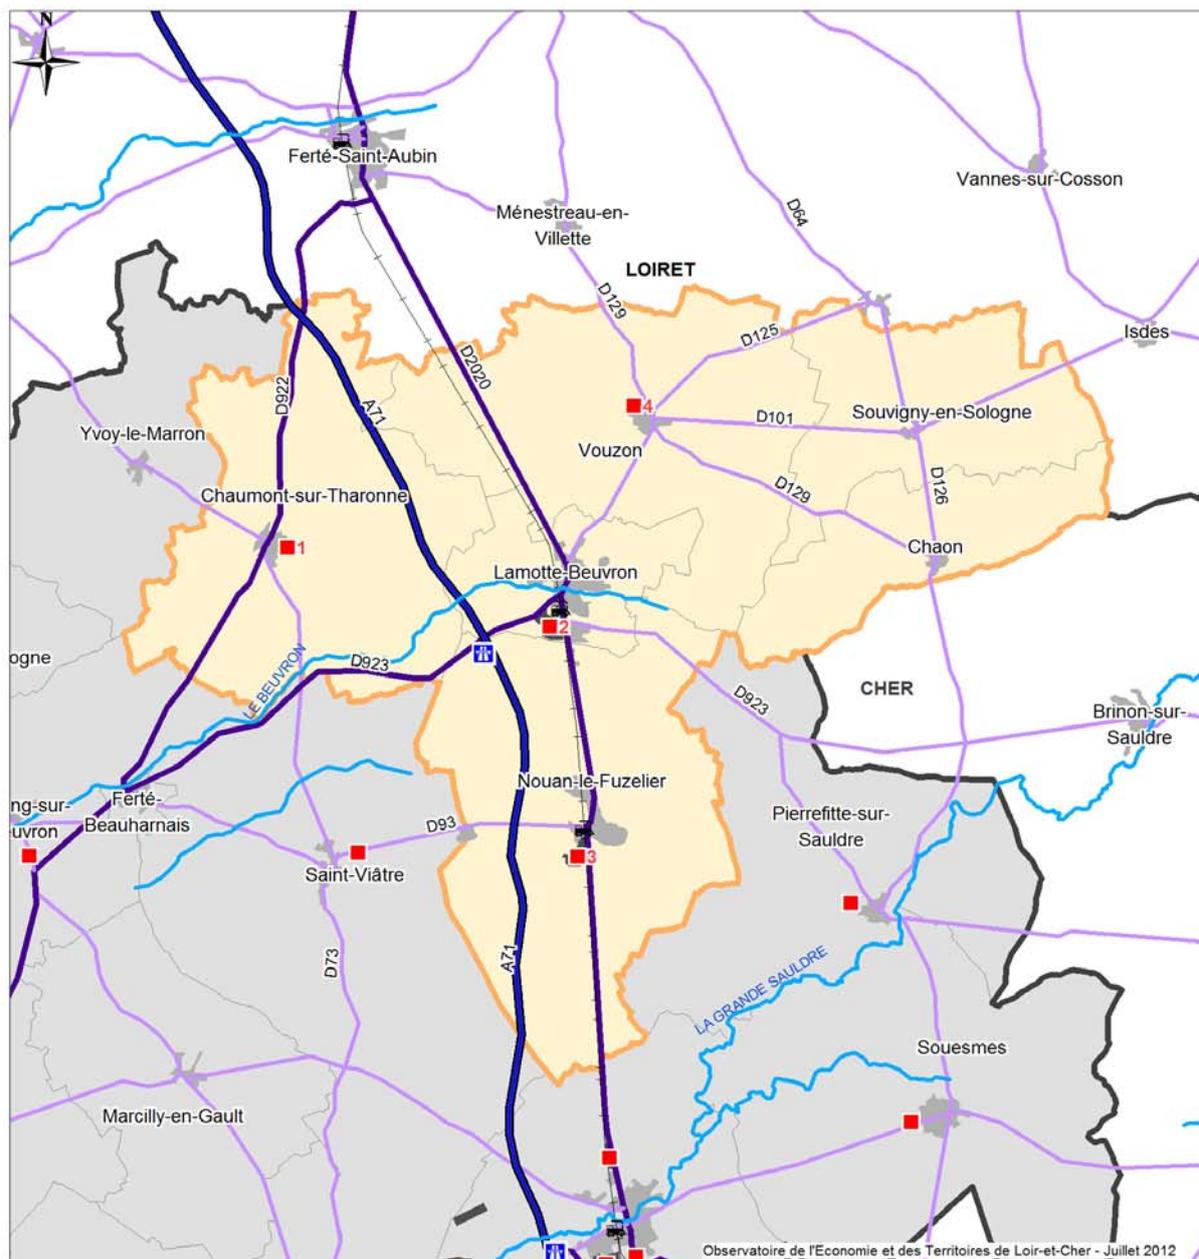

Communauté de communes Cœur de Sologne


> 11.1	ZA de la Trocherie	Chaumont-sur-Tharonne
> 11.2	Parc d'Activités de Sologne	Lamotte-Beuvron
> 11.3	ZA des Louaitières	Nouan-le-Fuzelier
> 11.4	ZA des Alouettes	Vouzon




Communauté de communes Cœur de Sologne


> 11.1	ZA de la Trocherie	1994	Aménageur : CC Cœur de Sologne Gestionnaire : CC Cœur de Sologne	13	12
> 11.2	Parc d'Activités de Sologne	1983	Propriétaire : La Mairie Aménageur : CC Cœur de Sologne Gestionnaire : CC Cœur de Sologne	35	377
> 11.3	ZA des Louaitières	1982	Aménageur : CC Cœur de Sologne Gestionnaire : CC Cœur de Sologne	5	220
> 11.4	ZA des Alouettes	1996	Propriétaire : CC Cœur de Sologne Aménageur : CC Cœur de Sologne Gestionnaire : CC Cœur de Sologne	2	9

11.1 Coeur de Sologne - CHAUMONT-SUR-THARONNE - ZA de la Trocherie

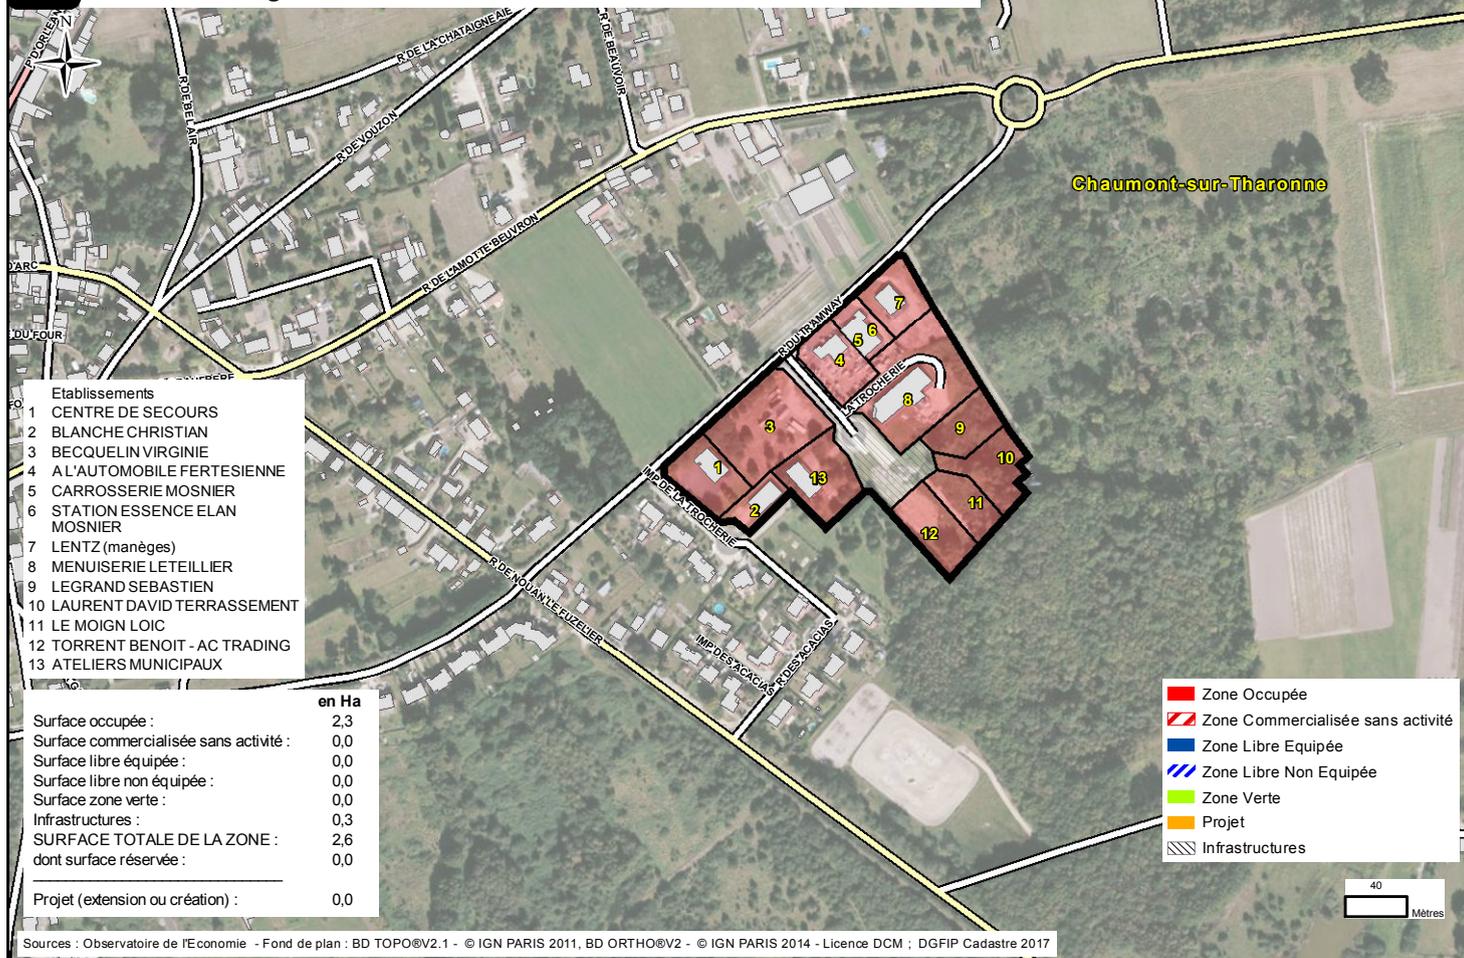

11.2 Coeur de Sologne - LAMOTTE-BEUVRON - Parc d'Activités de Sologne

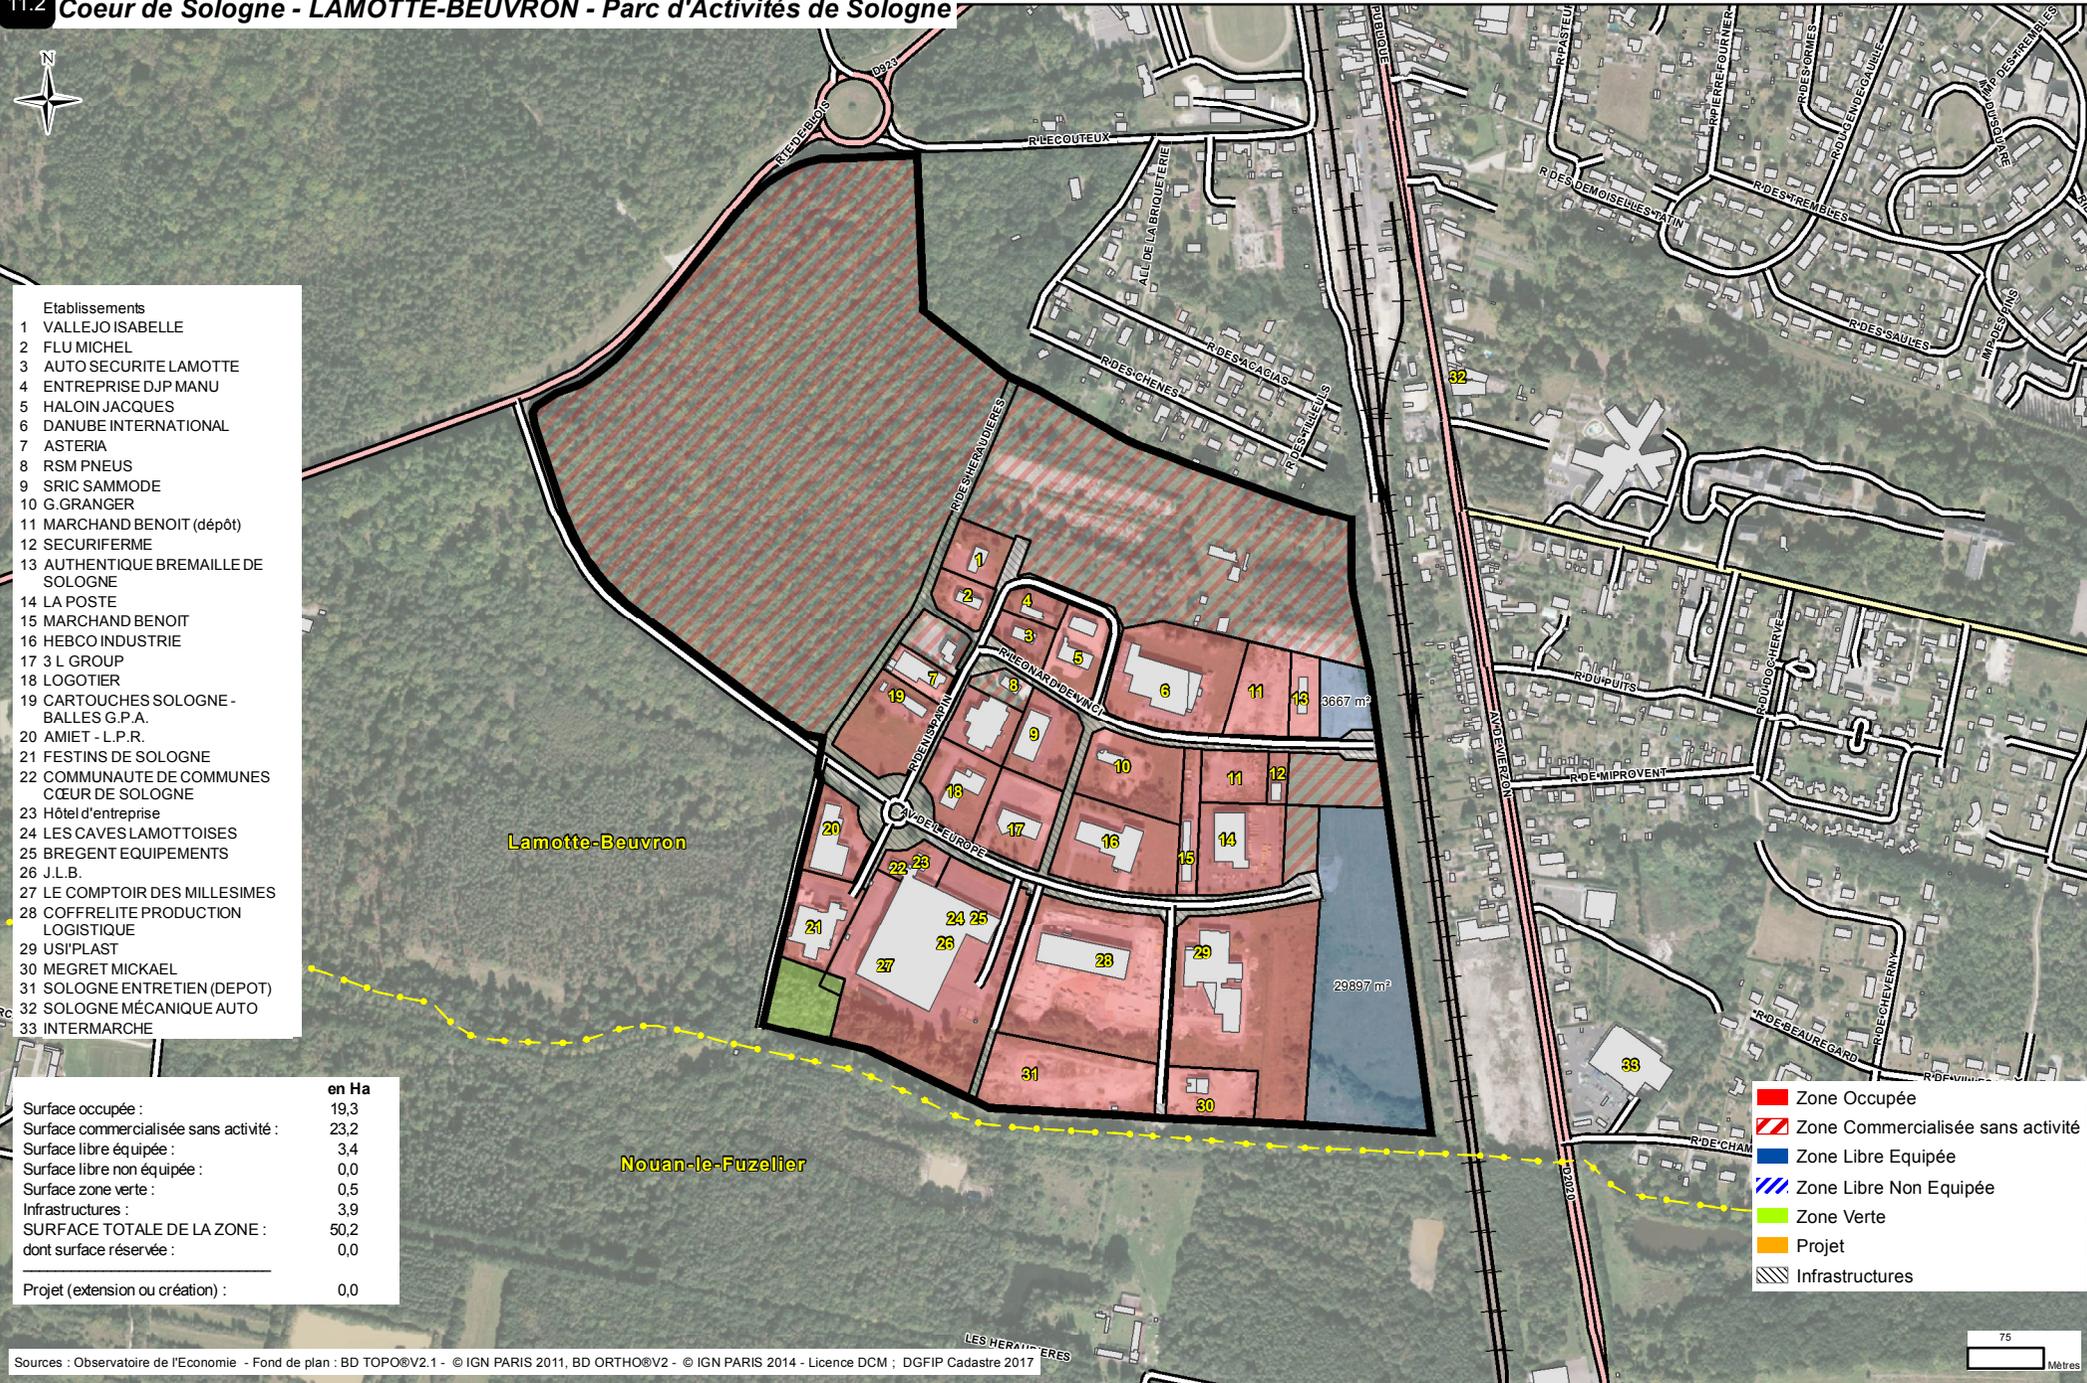

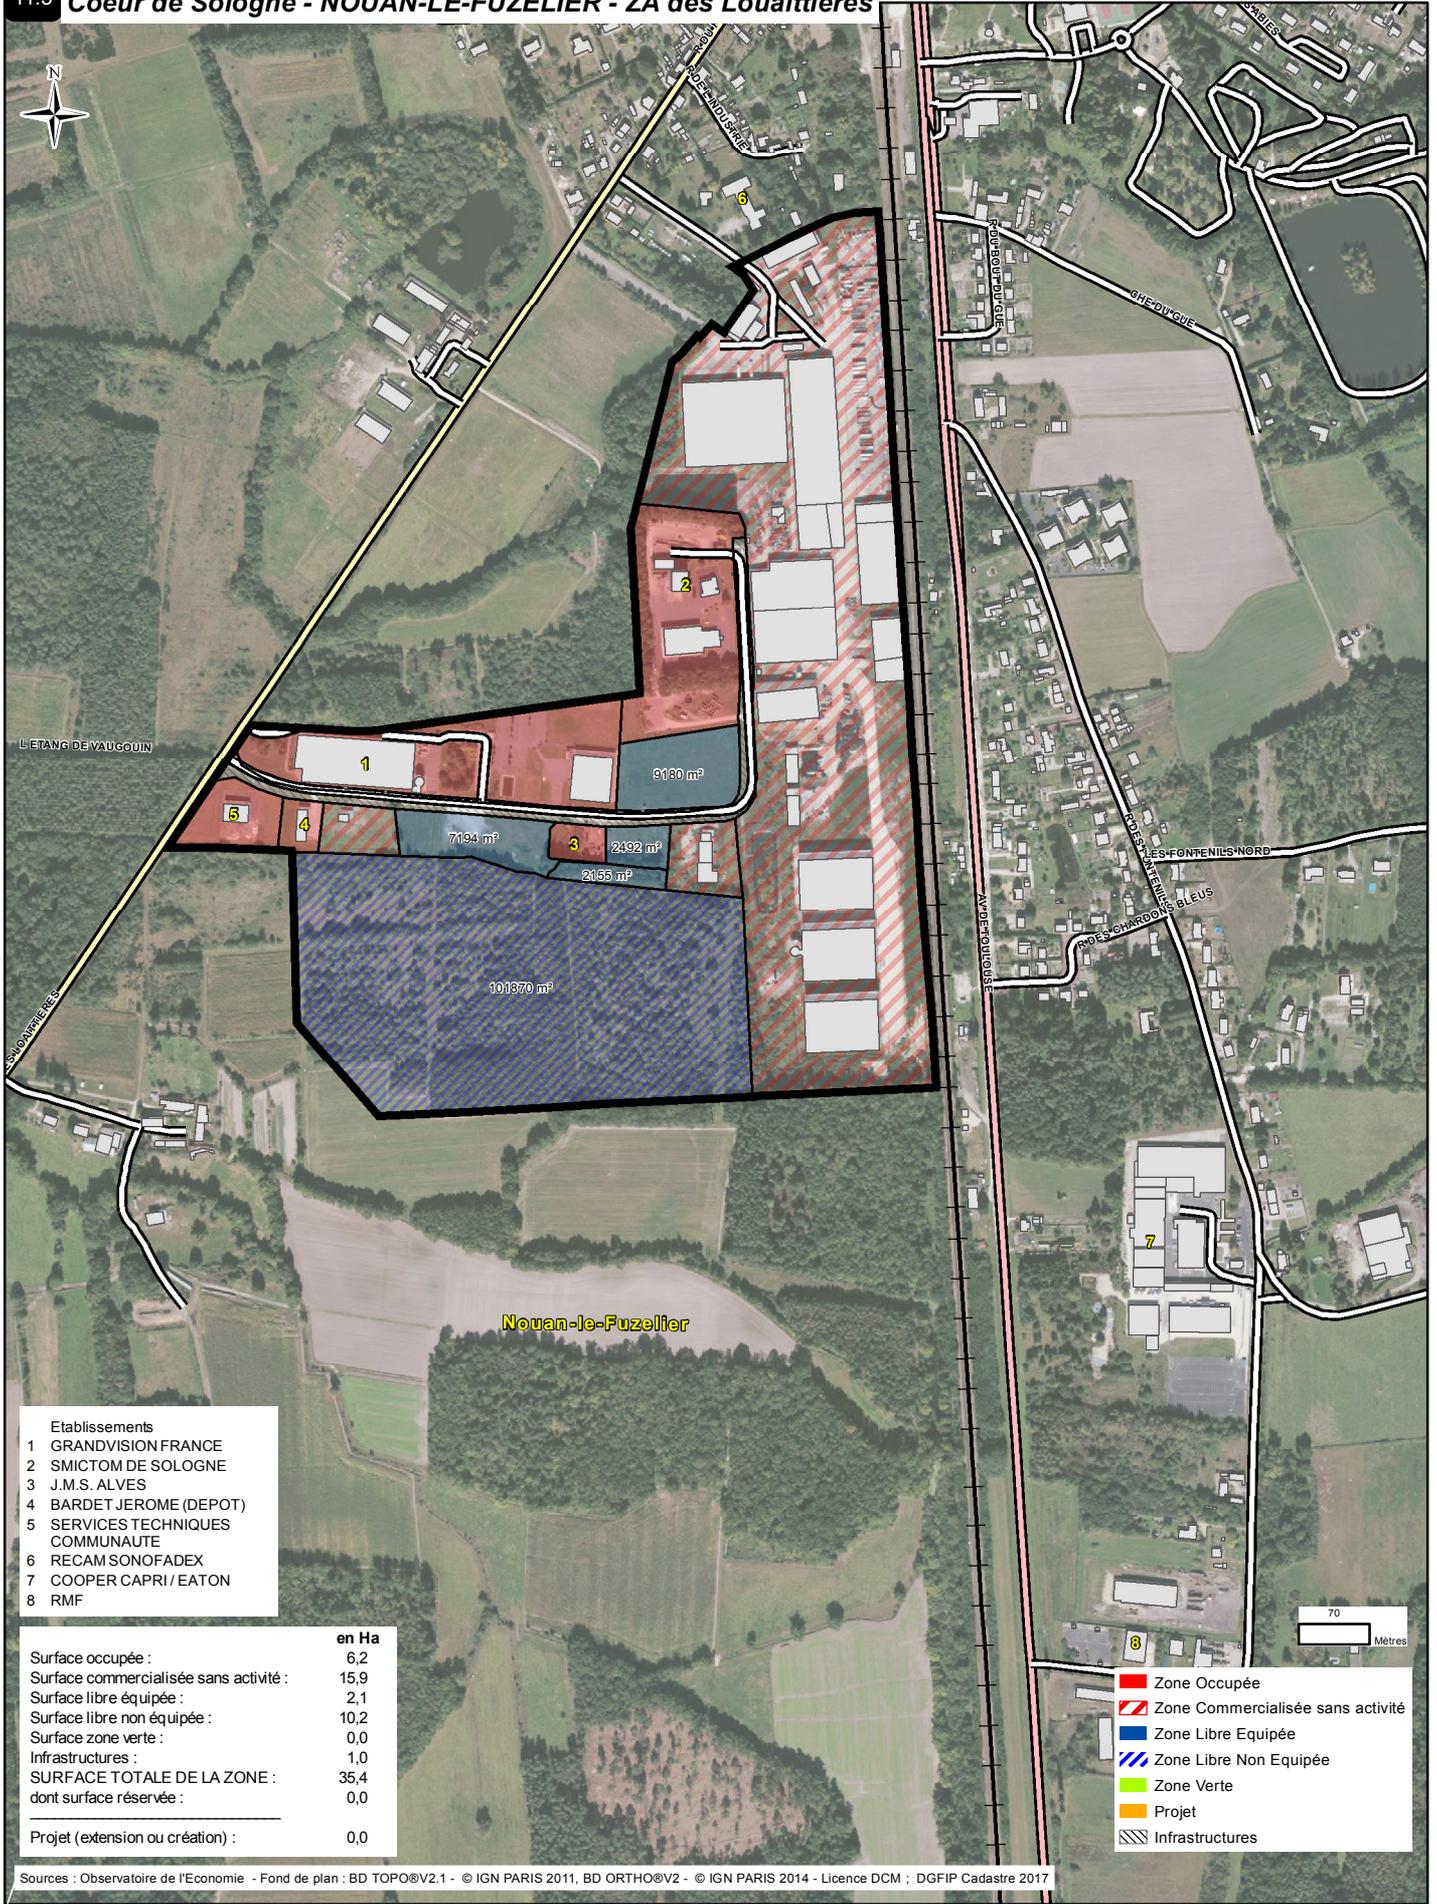


- Etablissements
- 1 GRANDVISION FRANCE
 - 2 SMICTOM DE SOLOGNE
 - 3 J.M.S. ALVES
 - 4 BARDET JEROME (DEPOT)
 - 5 SERVICES TECHNIQUES COMMUNAUTE
 - 6 RECAM SONOFADEX
 - 7 COOPER CAPRI / EATON
 - 8 RMF

	en Ha
Surface occupée :	6,2
Surface commercialisée sans activité :	15,9
Surface libre équipée :	2,1
Surface libre non équipée :	10,2
Surface zone verte :	0,0
Infrastructures :	1,0
SURFACE TOTALE DE LA ZONE :	35,4
dont surface réservée :	0,0
Projet (extension ou création) :	0,0

- Zone Occupée
- Zone Commercialisée sans activité
- Zone Libre Equipée
- Zone Libre Non Equipée
- Zone Verte
- Projet
- Infrastructures

Sources : Observatoire de l'Economie - Fond de plan : BD TOPO@V2.1 - © IGN PARIS 2011, BD ORTHO@V2 - © IGN PARIS 2014 - Licence DCM ; DGFIP Cadastre 2017



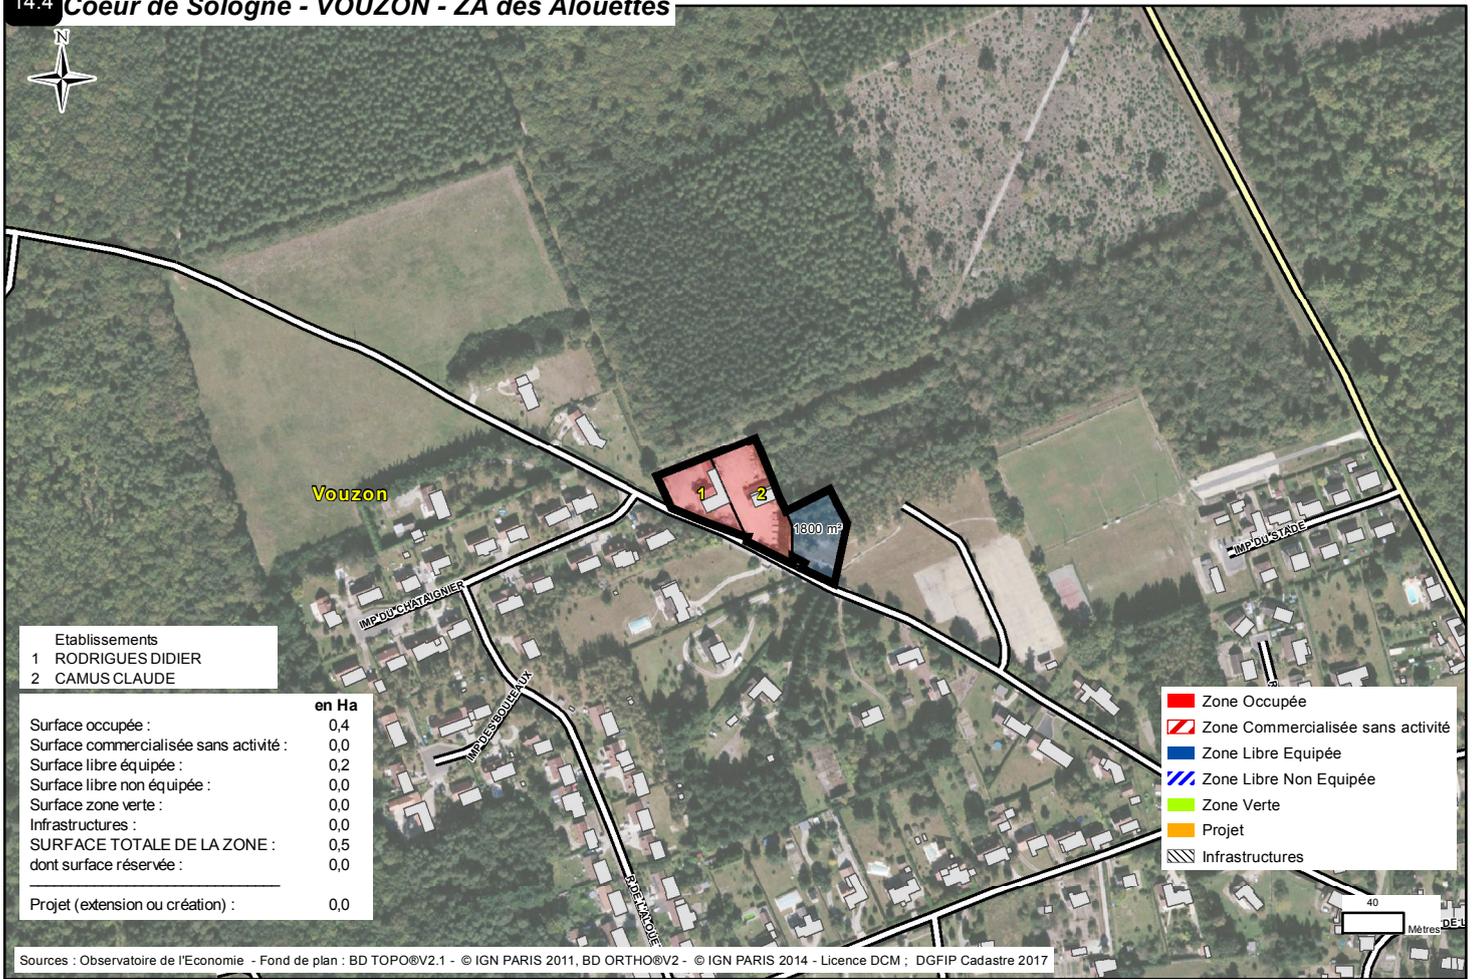

Etablissements	
1	RODRIGUES DIDIER
2	CAMUS CLAUDE

	en Ha
Surface occupée :	0,4
Surface commercialisée sans activité :	0,0
Surface libre équipée :	0,2
Surface libre non équipée :	0,0
Surface zone verte :	0,0
Infrastructures :	0,0
SURFACE TOTALE DE LA ZONE :	0,5
dont surface réservée :	0,0
Projet (extension ou création) :	0,0

■	Zone Occupée
▨	Zone Commercialisée sans activité
■	Zone Libre Equipée
▨	Zone Libre Non Equipée
■	Zone Verte
■	Projet
▨	Infrastructures

Sources : Observatoire de l'Economie - Fond de plan : BD TOPO®V2.1 - © IGN PARIS 2011, BD ORTHO®V2 - © IGN PARIS 2014 - Licence DCM ; DGFiP Cadastre 2017